


# План застройки

14 м 80 см

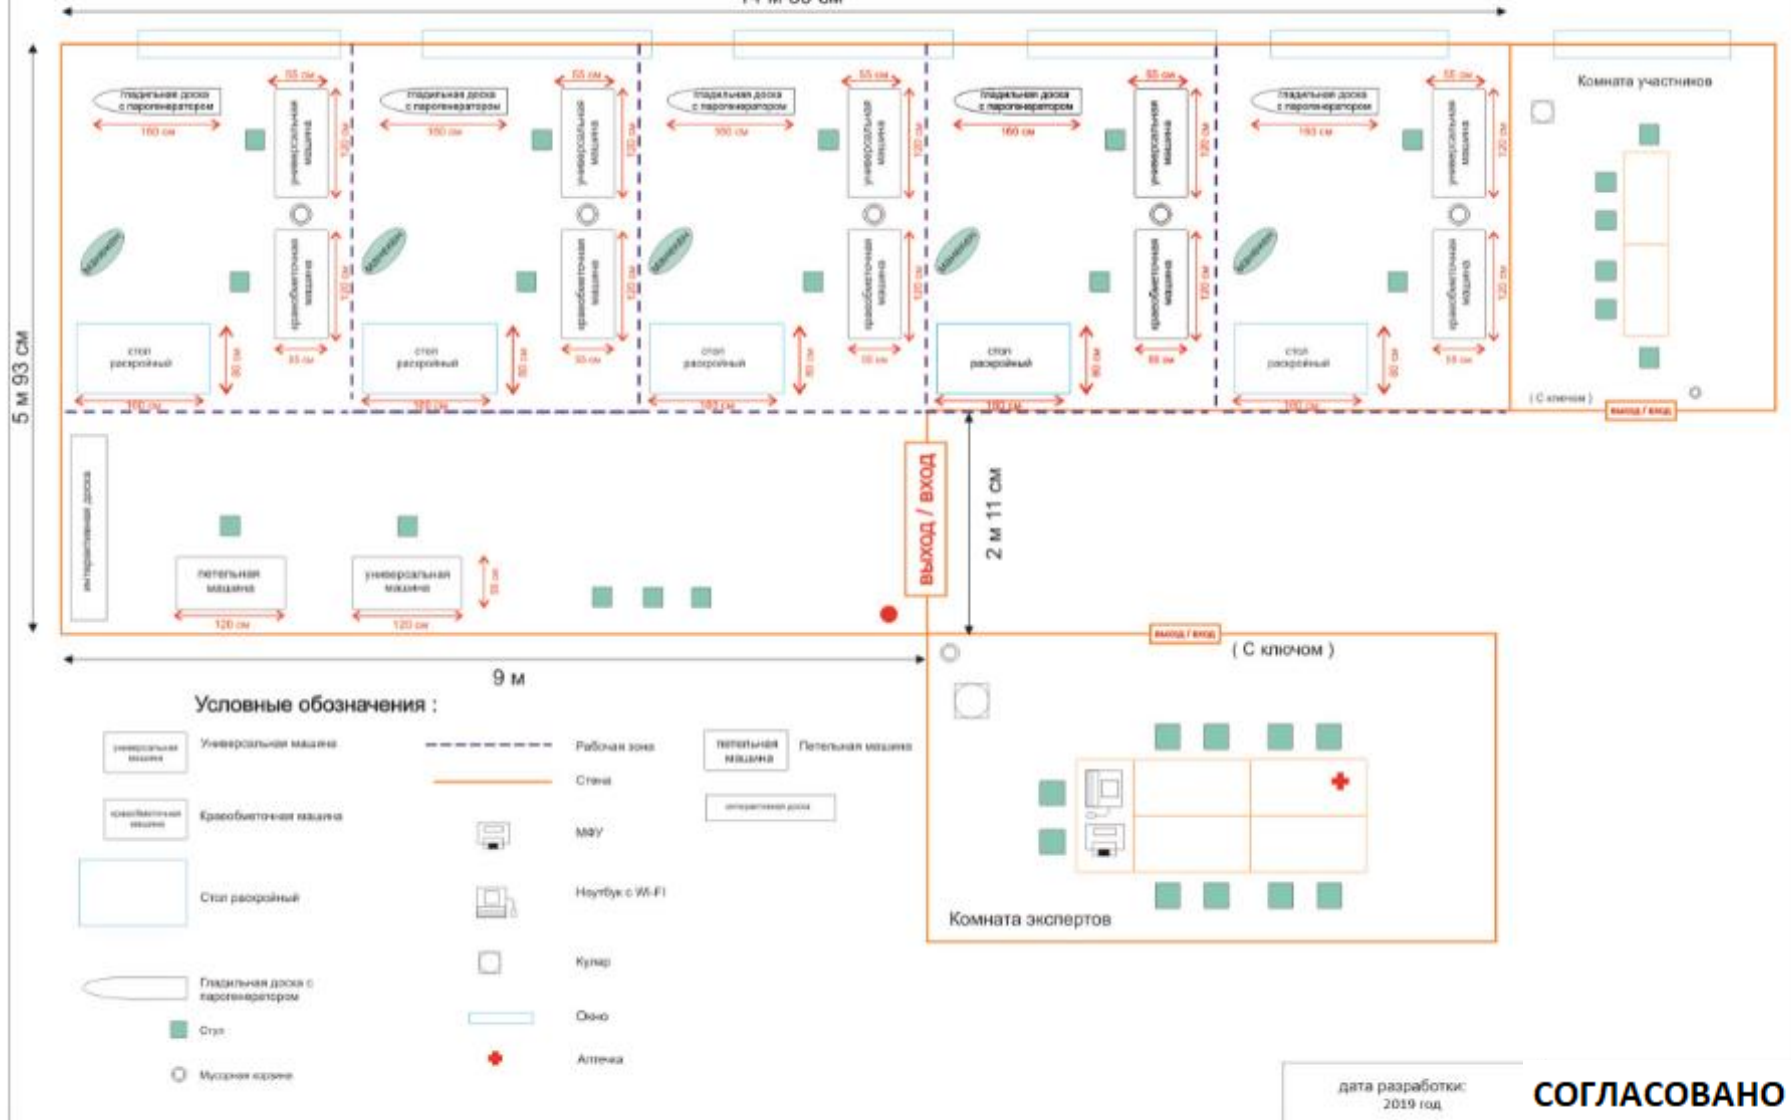

**СОГЛАСОВАНО**  
 Менеджер компетенции  
 Технологии моды  
 Першина С.Г.